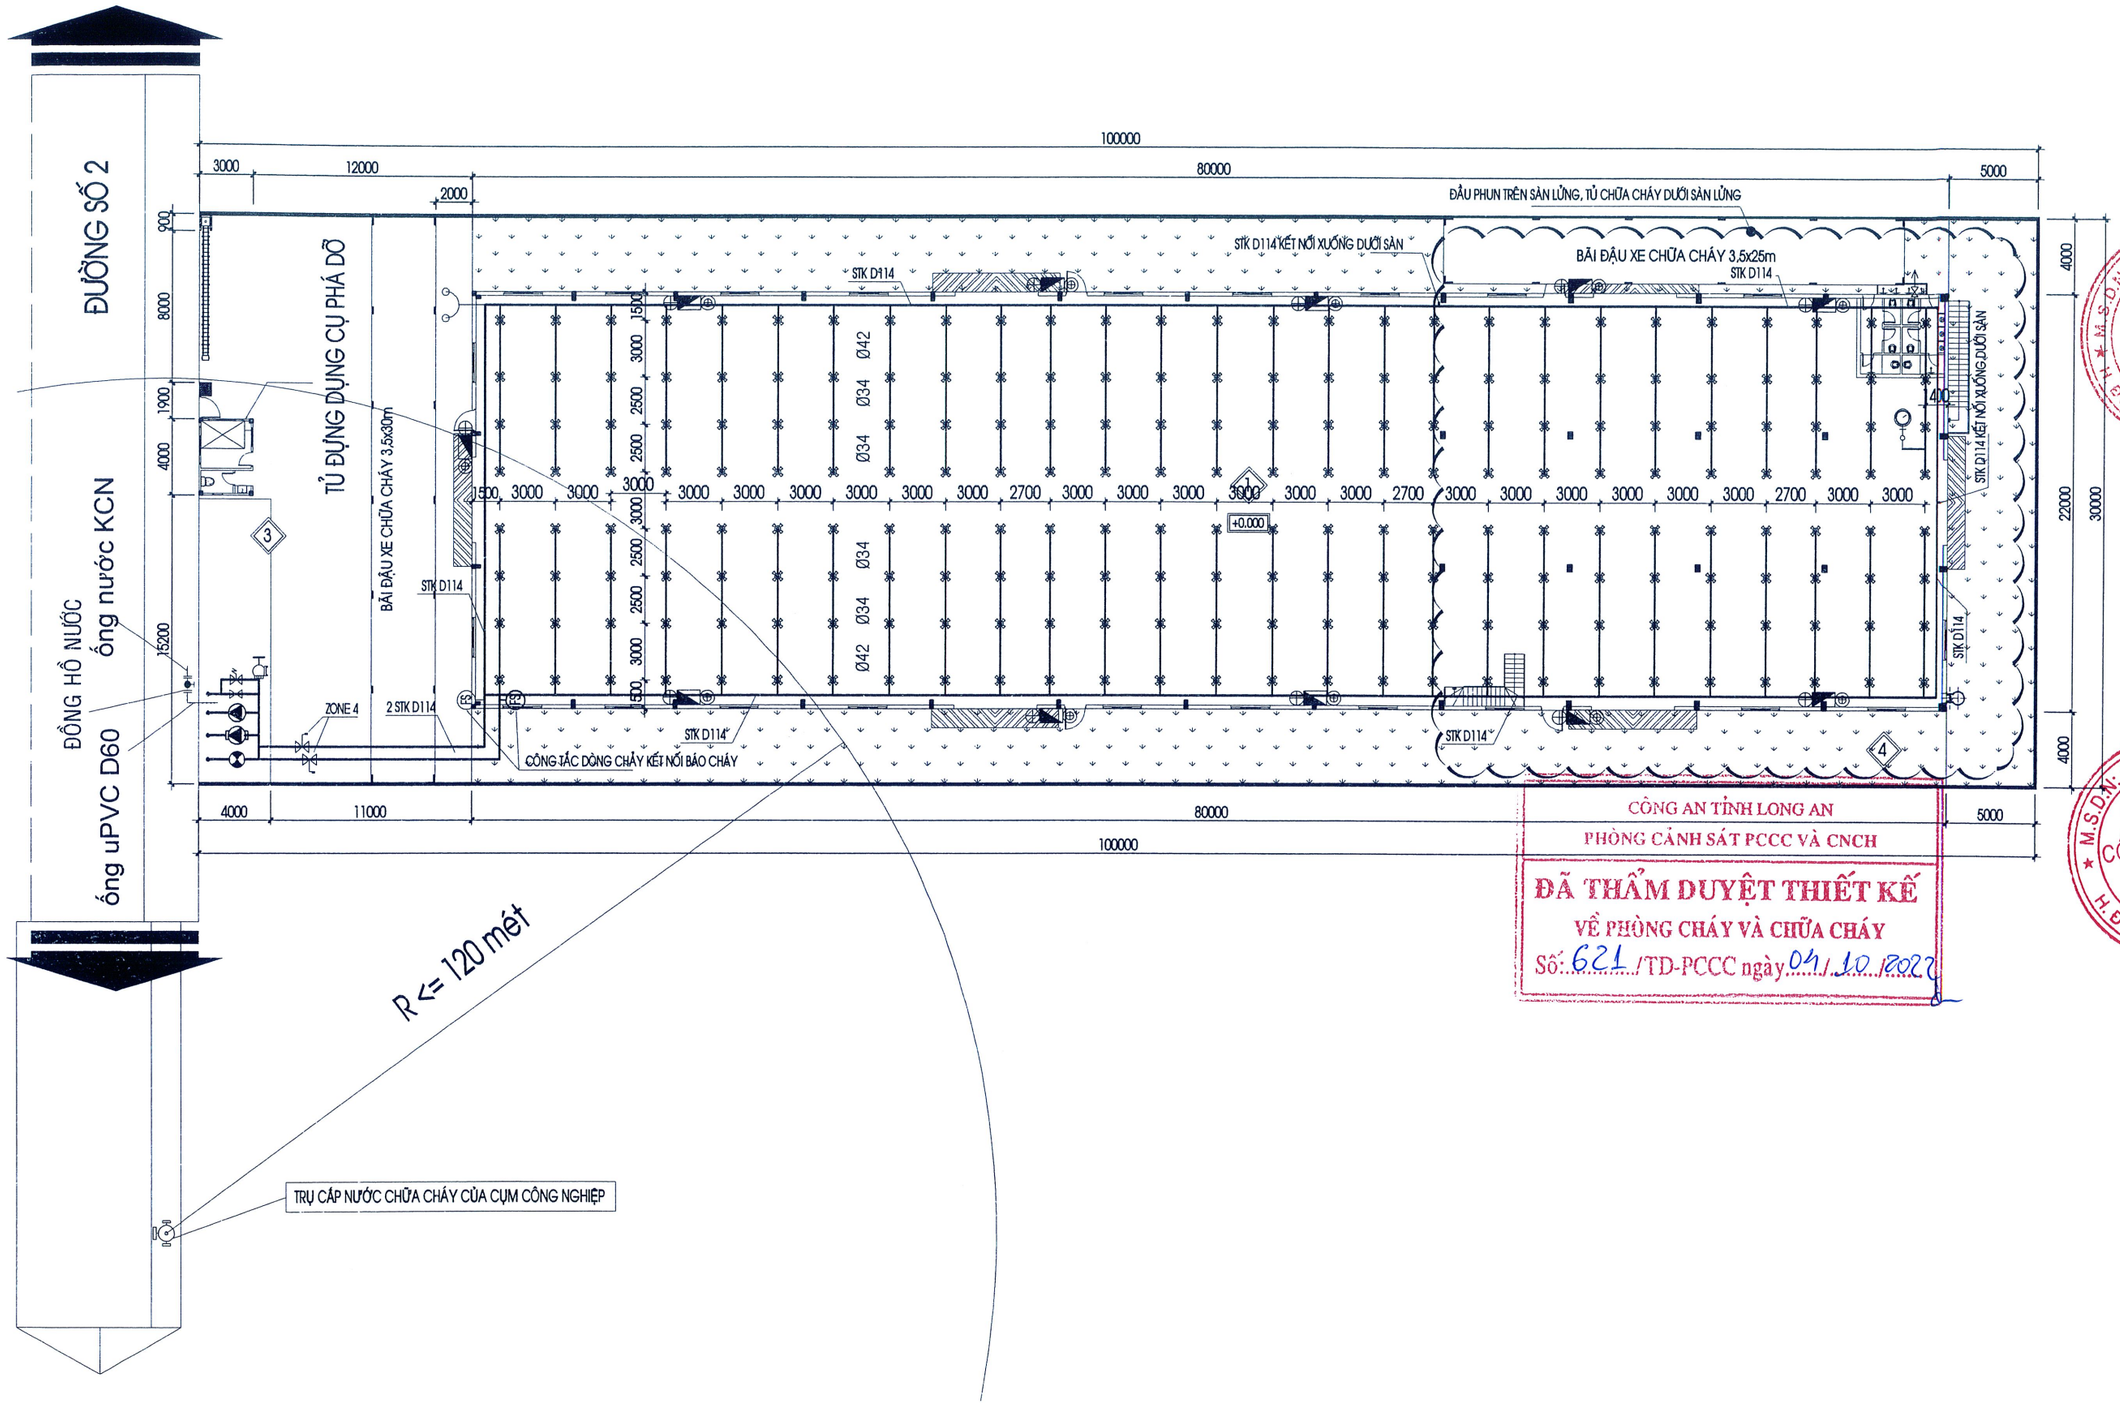

CÔNG AN TỈNH LONG AN
PHÒNG CẢNH SÁT PCCC VÀ CNCH
ĐÃ THẨM DUYỆT THIẾT KẾ
VỀ PHÒNG CHÁY VÀ CHỮA CHÁY
Số: 621 /TD-PCCC ngày 04/10/2022

MẶT BẰNG TỔNG THỂ HỆ THỐNG CẤP NƯỚC CHỮA CHÁY, BÌNH CHỮA CHÁY XÁCH TAY

HIỆU CHỈNH

O		C	
A		D	
B		E	

LOẠI HỒ SƠ

- THAM KHẢO ☐
- THIẾT KẾ SƠ BỘ ☐
- TRÌNH DUYỆT ■
- THI CÔNG ■
- HIỆU CHỈNH ☐
- HOÀN CÔNG ☐

HẠNG MỤC
HỆ THỐNG PCCC

CHỦ ĐẦU TƯ
CÔNG TY TNHH GIÀY COLORFUL FLOWERS
XIÊ HONGLI
ĐC: Lô B25, đường số 2, CCN Hải Sơn Đức Hòa Đông, xã Đức Hòa Đông, huyện Đức Hòa, tỉnh Long An.

ĐƠN VỊ THIẾT KẾ
CÔNG TY CỔ PHẦN PCCC ĐẠI TÍN
ĐC: ẤP 1, XÃ ĐỨC HÒA ĐÔNG, HUYỆN ĐỨC HÒA, TỈNH LONG AN
MST: 1101875592
HOTLINE: 0911 911 114
SỐ 09/GXN - PCCC

TỔNG GIÁM ĐỐC
HUỲNH TRẦN CÔNG TRÍ

QUẢN LÝ KỸ THUẬT
HUỲNH TRẦN CÔNG TRÍ

THỂ HIỆN BẢN VẼ
TRƯƠNG PHÚC

GHI CHÚ

TÊN CÔNG TRÌNH
NHÀ XƯỞNG
SẢN XUẤT GIÀY DÉP
ĐC: Thửa đất số 1059, tờ bản đồ số 18, đường số 2, CCN Hải Sơn Đức Hòa Đông, xã Đức Hòa Đông, huyện Đức Hòa, tỉnh Long An.

TÊN BẢN VẼ
MẶT BẰNG TỔNG THỂ
HỆ THỐNG CHỮA CHÁY

THÁNG 09 NĂM 2022	SỐ BẢN VẼ	FF 03/08